




DEW21 E – BIKE Festival Dortmund 2026
EXPO Alter Markt

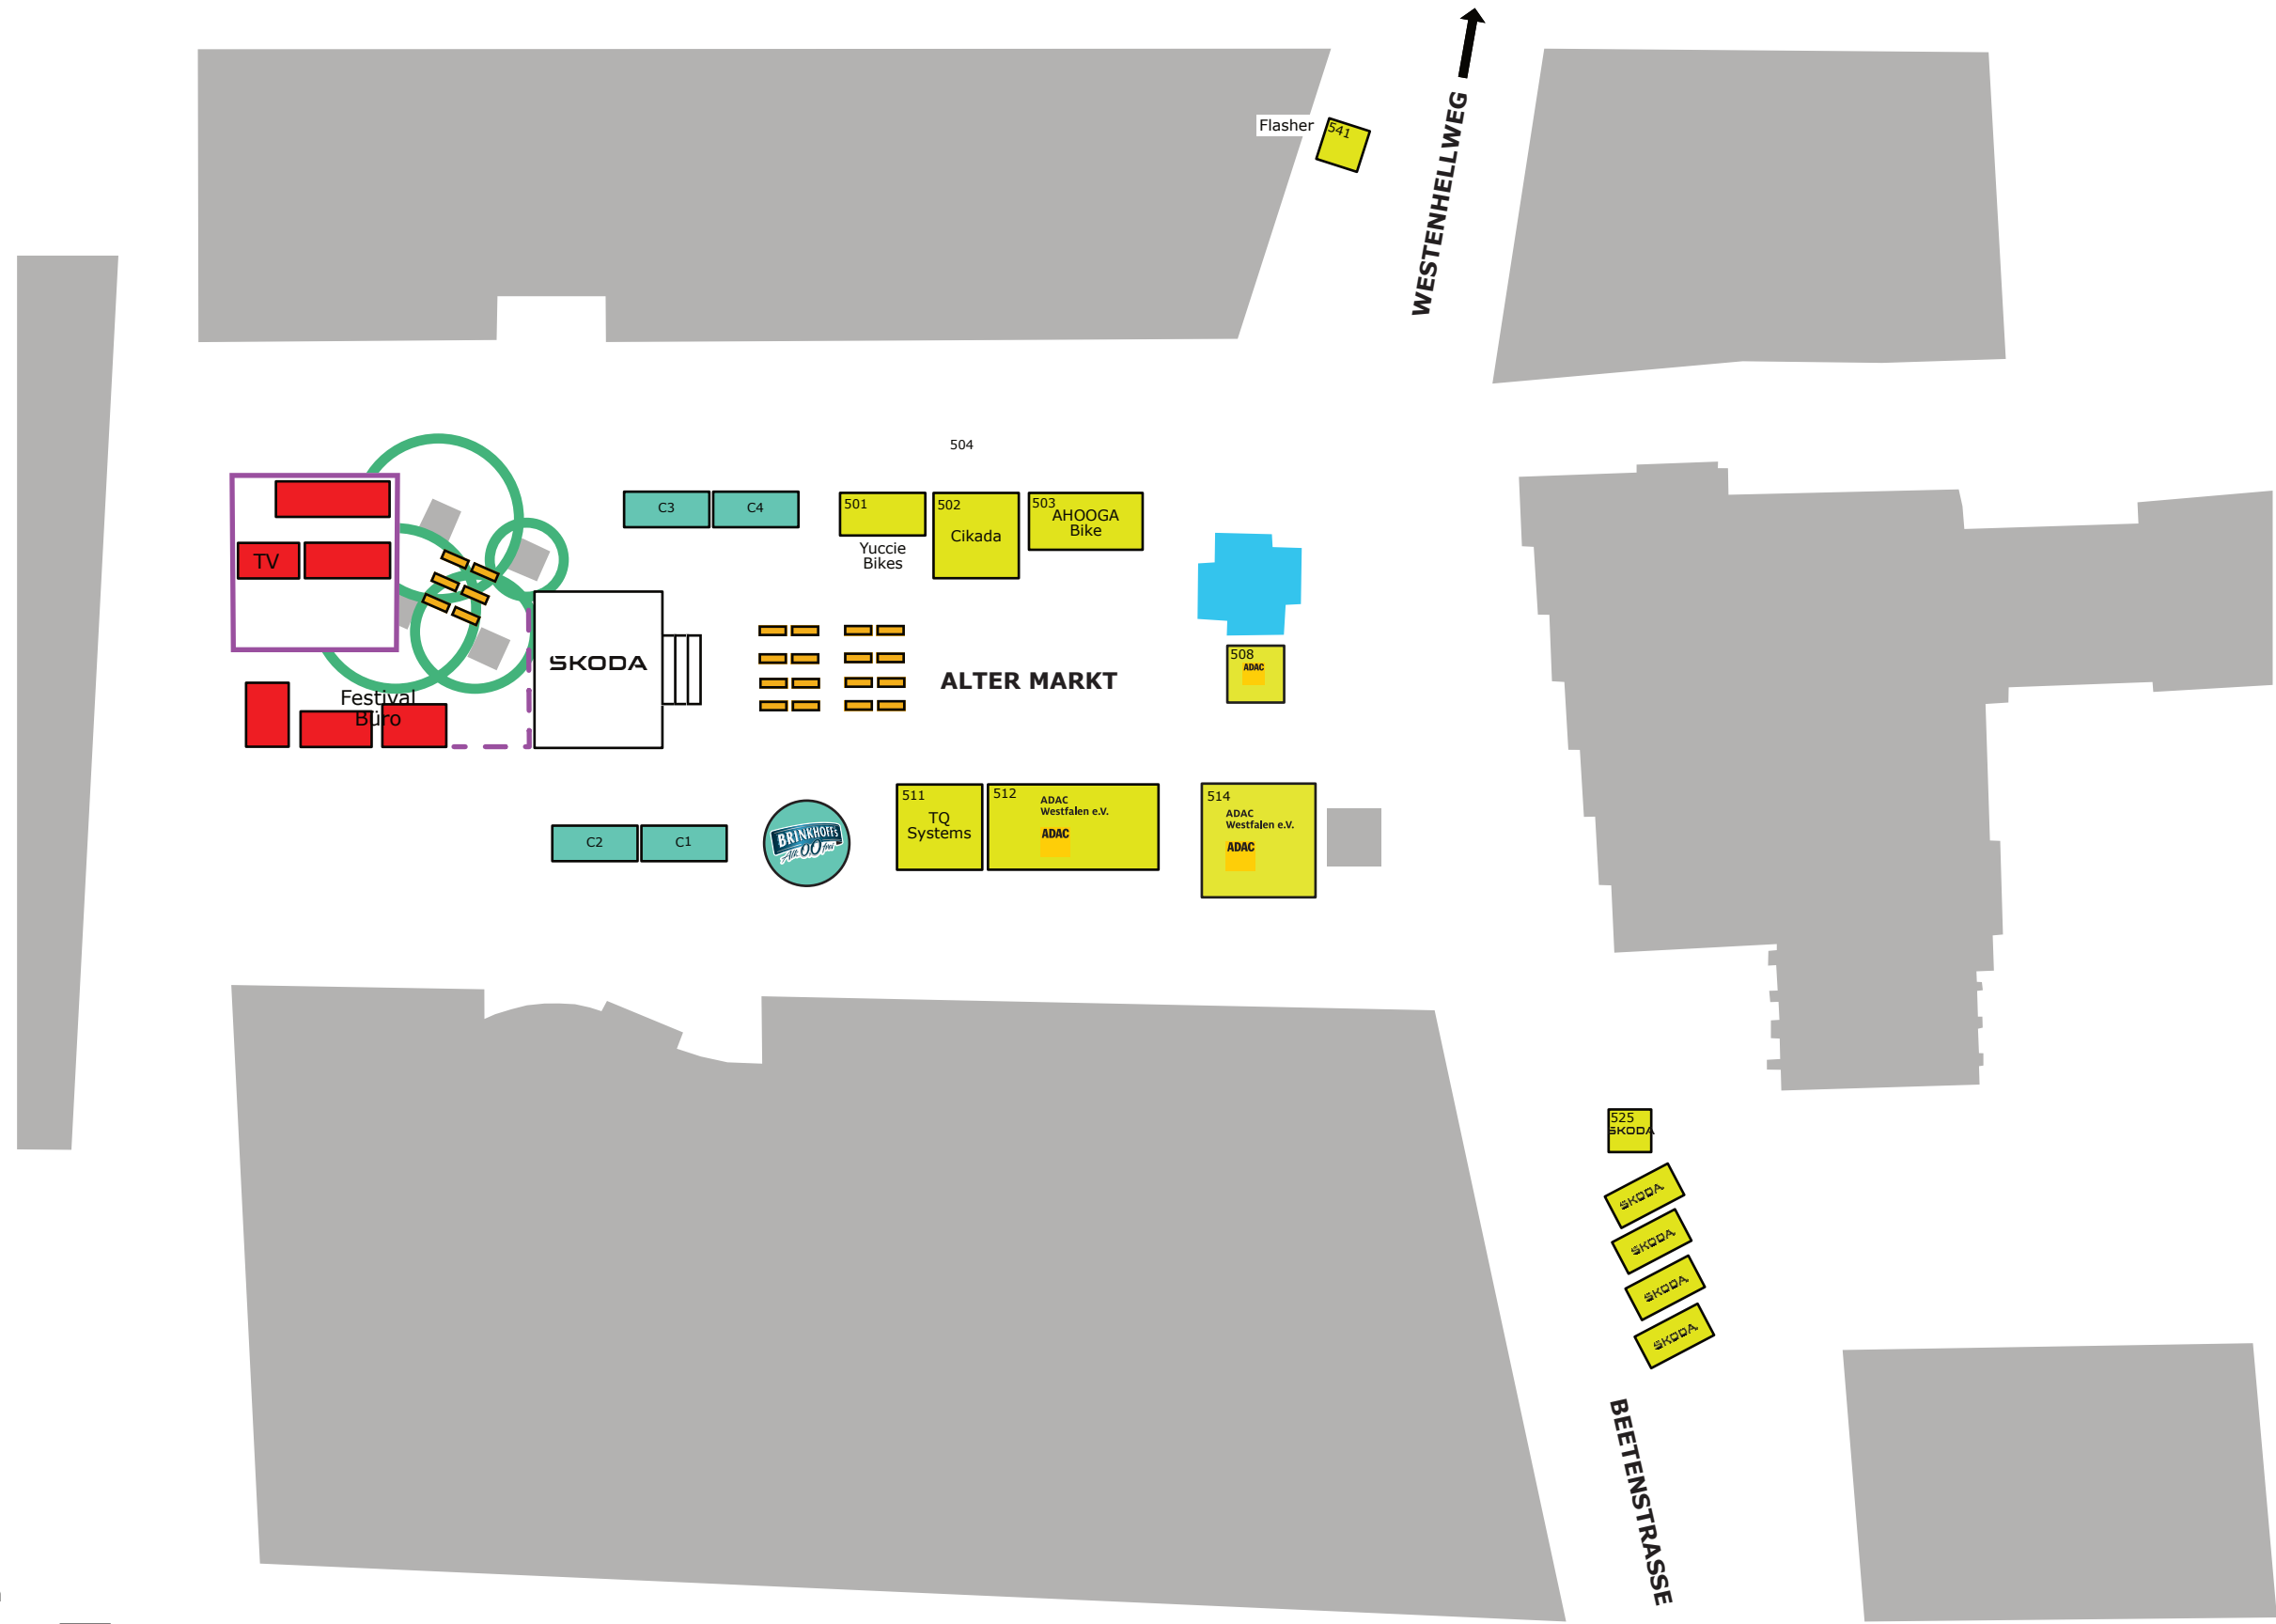

Legende

- 301 belegte Standflächen
- 301 freie Standflächen
- C2 Cateringflächen
- Organisationsflächen
- Fläche für die Feuerwehr
- Fläche für die Drehleiter
- Fläche mit besonderen Bedingungen
- A Strom 220 V
- B Strom 380 V, 32A, CEE
- W Wasseranschluss

PLAN B SPORT MARKETING	E -- BIKE Festival Dortmund 17.-19.04.2026
1:500 bei A3	Standplan Alter Markt
27.03.2026	